


Ив.	№ подл.	Подп. и дата	Взам. инв. №

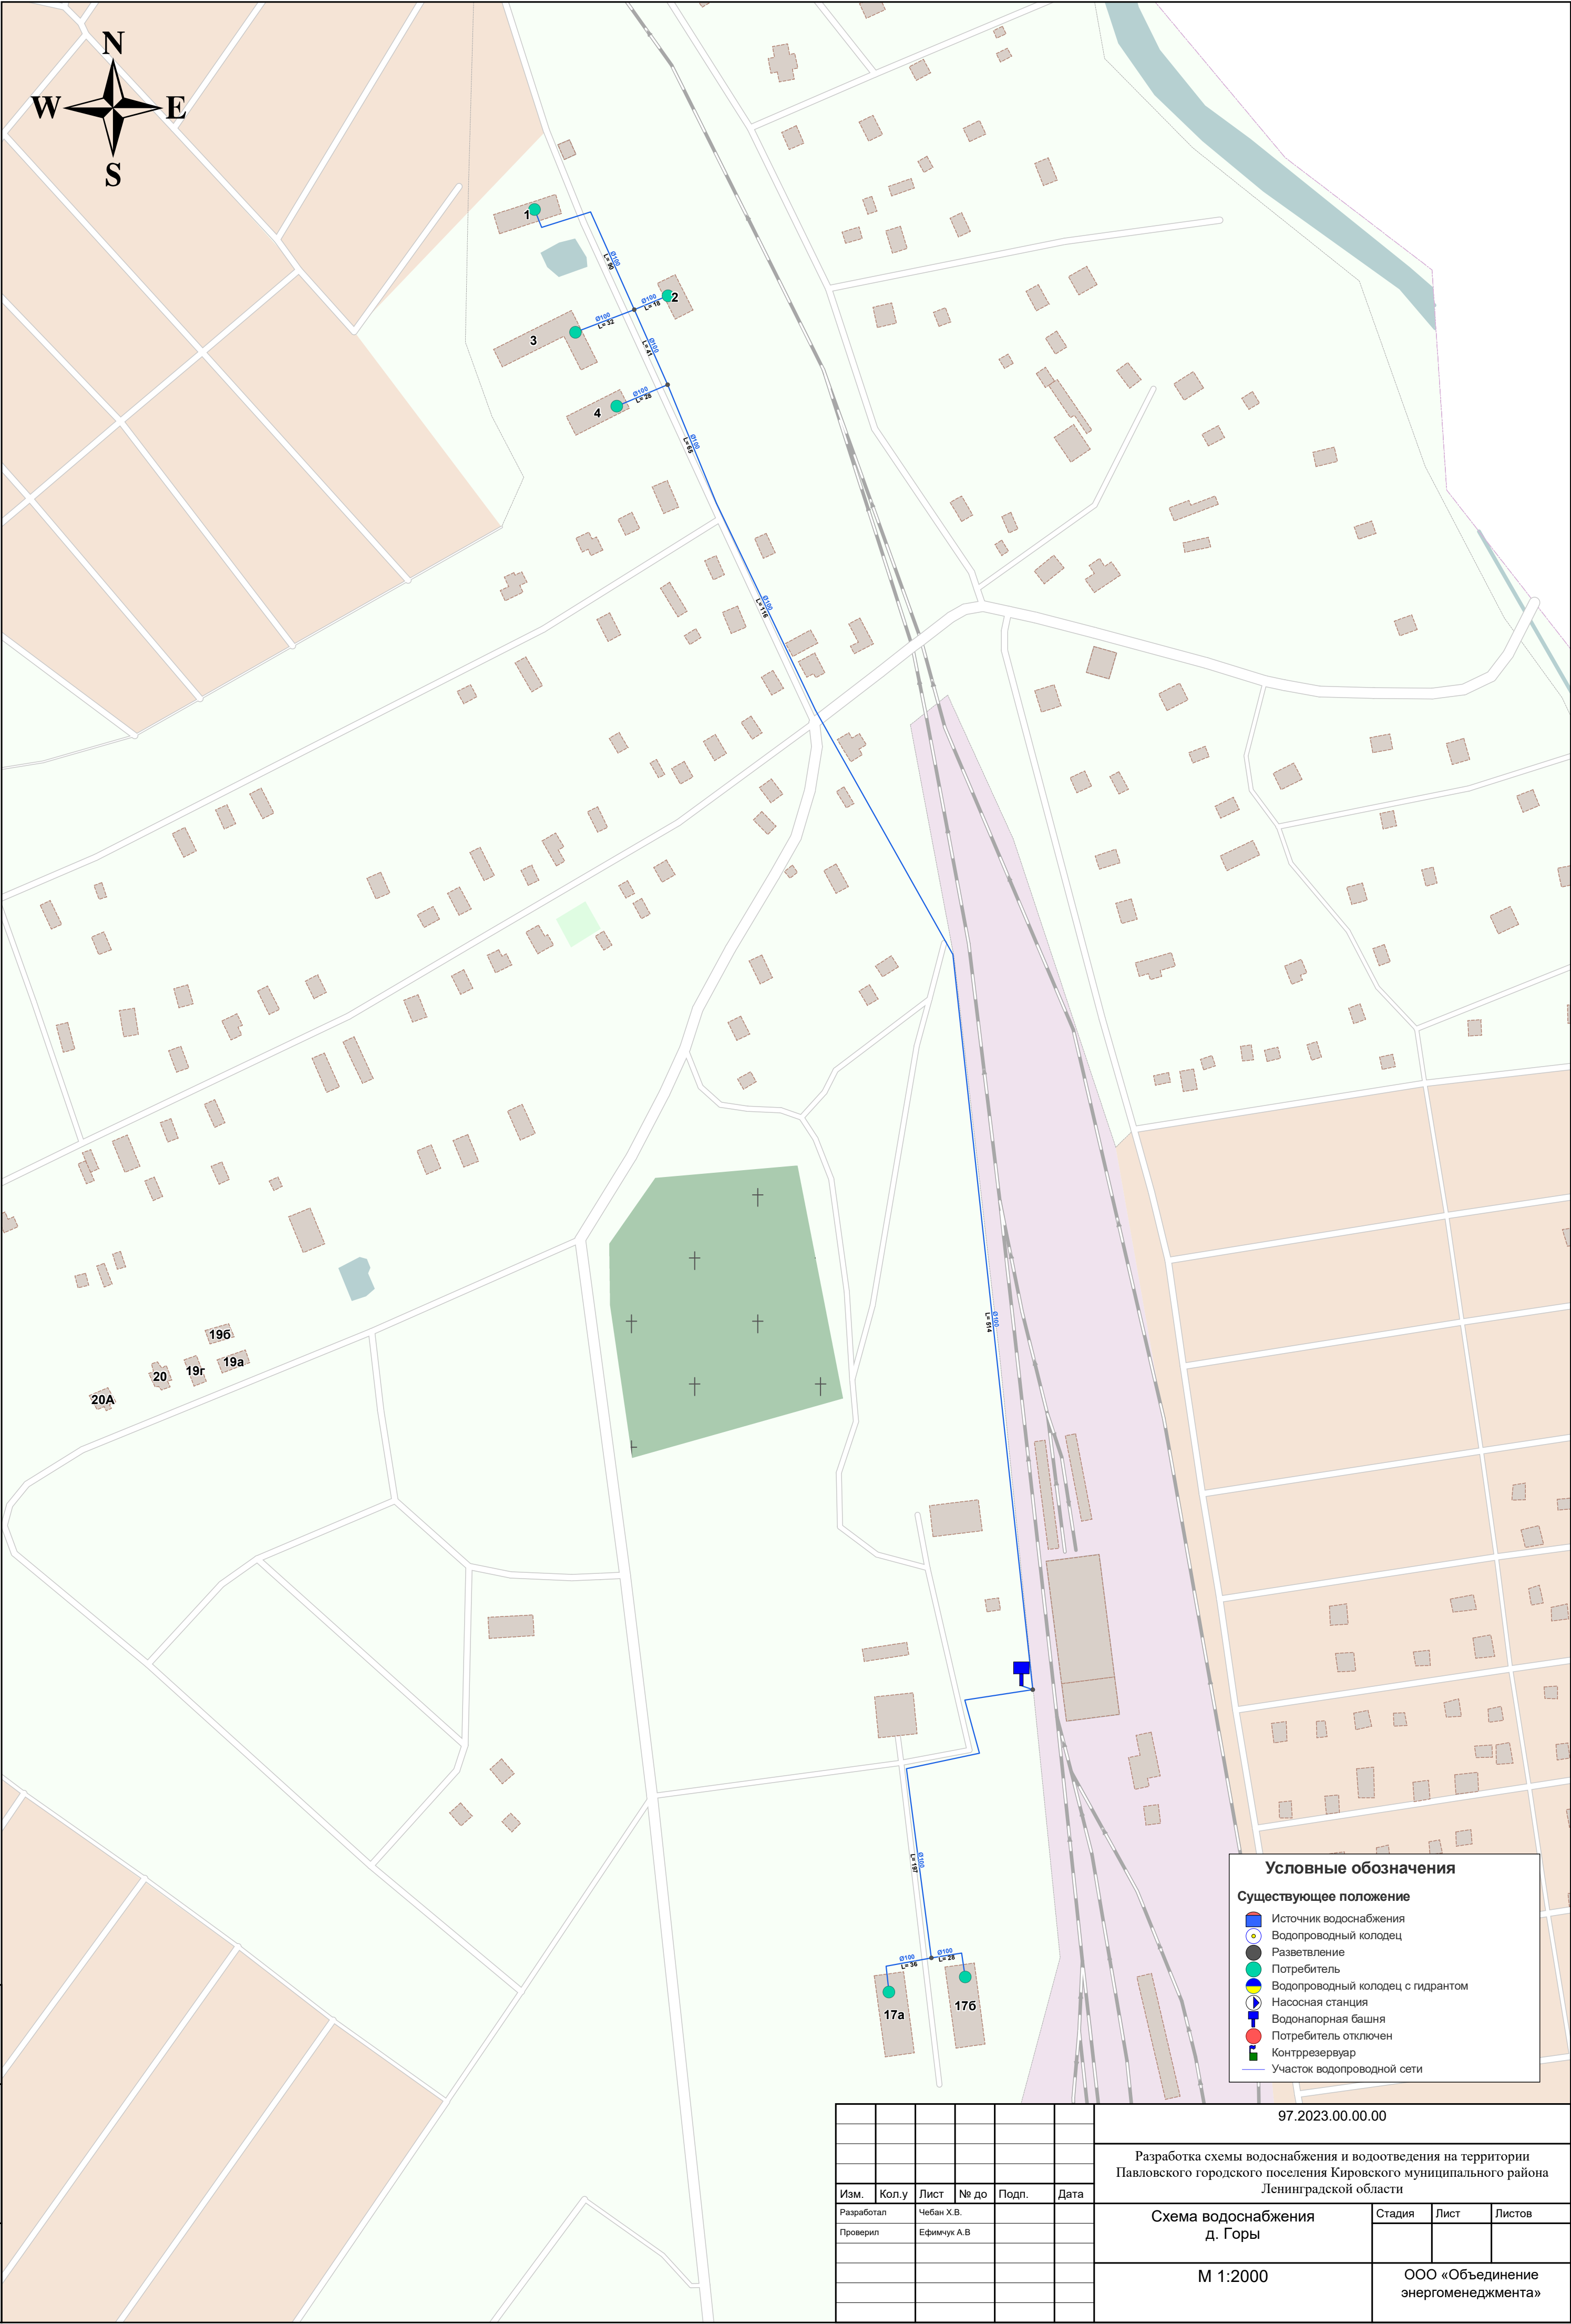

						97.2023.00.00.00			
						Разработка схемы водоснабжения и водоотведения на территории Павловского городского поселения Кировского муниципального района Ленинградской области			
Изм.	Кол.у	Лист	№ до	Подп.	Дата	Схема водоснабжения д. Горы	Стадия	Лист	Листов
Разработал	Чебан Х.В.								
Проверил	Ефимчук А.В.					М 1:2000	ООО «Объединение энергоменеджмента»		